
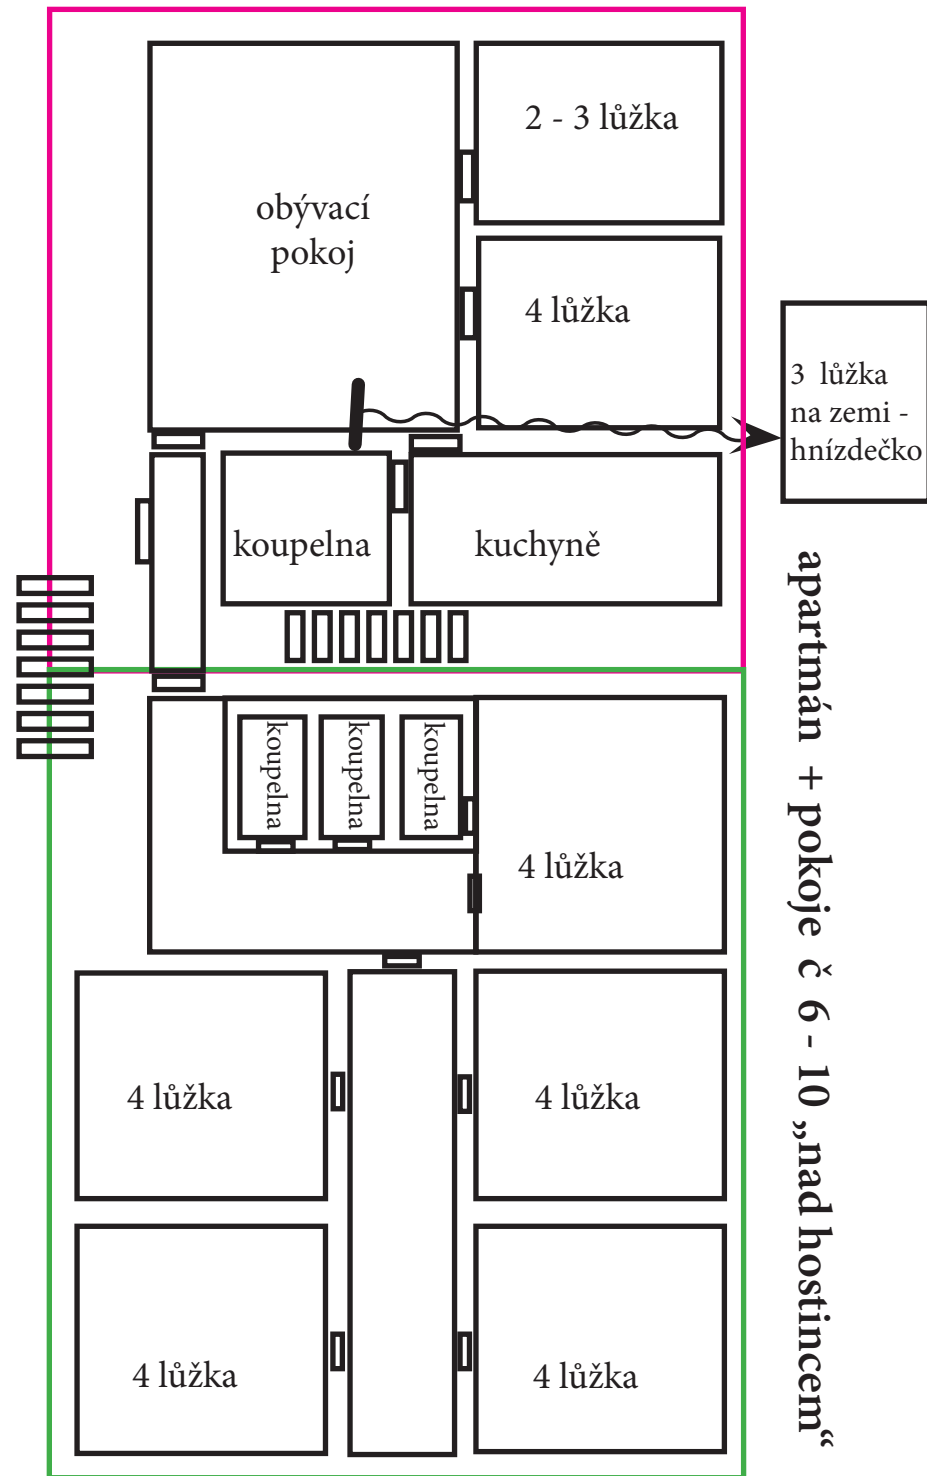
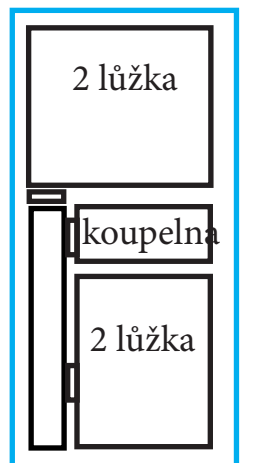


### apartmán č 1 a 2 „u stáji“

### apartmán č 3 „bidýlko“

### apartmán č 4 „nad salonkem“

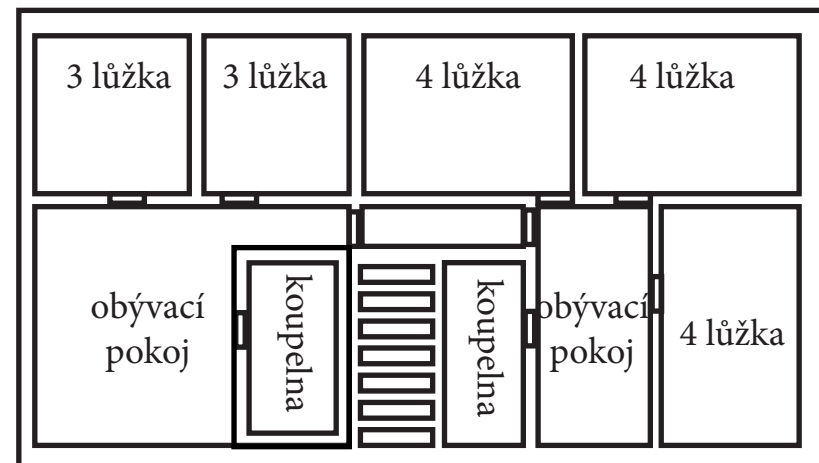

apartmán + pokoje č 6 - 10 „nad hostincem“

NÁKRES UBYTOVÁNÍ JE POUZE PŘIBLIŽNÝ = NENÍ V MĚŘÍTKU

CELKOVÁ UBYTOVACÍ KAPACITA 42 AŽ 50 HOSTŮ.

### apartmán č 5 „u salonku“ - přízemní

